

Выписка из Единого государственного реестра недвижимости об основных характеристиках и зарегистрированных правах на объект недвижимости


Описание местоположения земельного участка

Земельный участок			
вид объекта недвижимости			

Лист № 1 раздела 3	Всего листов раздела 3: 1	Всего разделов: 3	Всего листов выписки: 3
--------------------	---------------------------	-------------------	-------------------------

06.12.2021г.	
Кадастровый номер:	46:25:130501:274

План (чертеж, схема) земельного участка

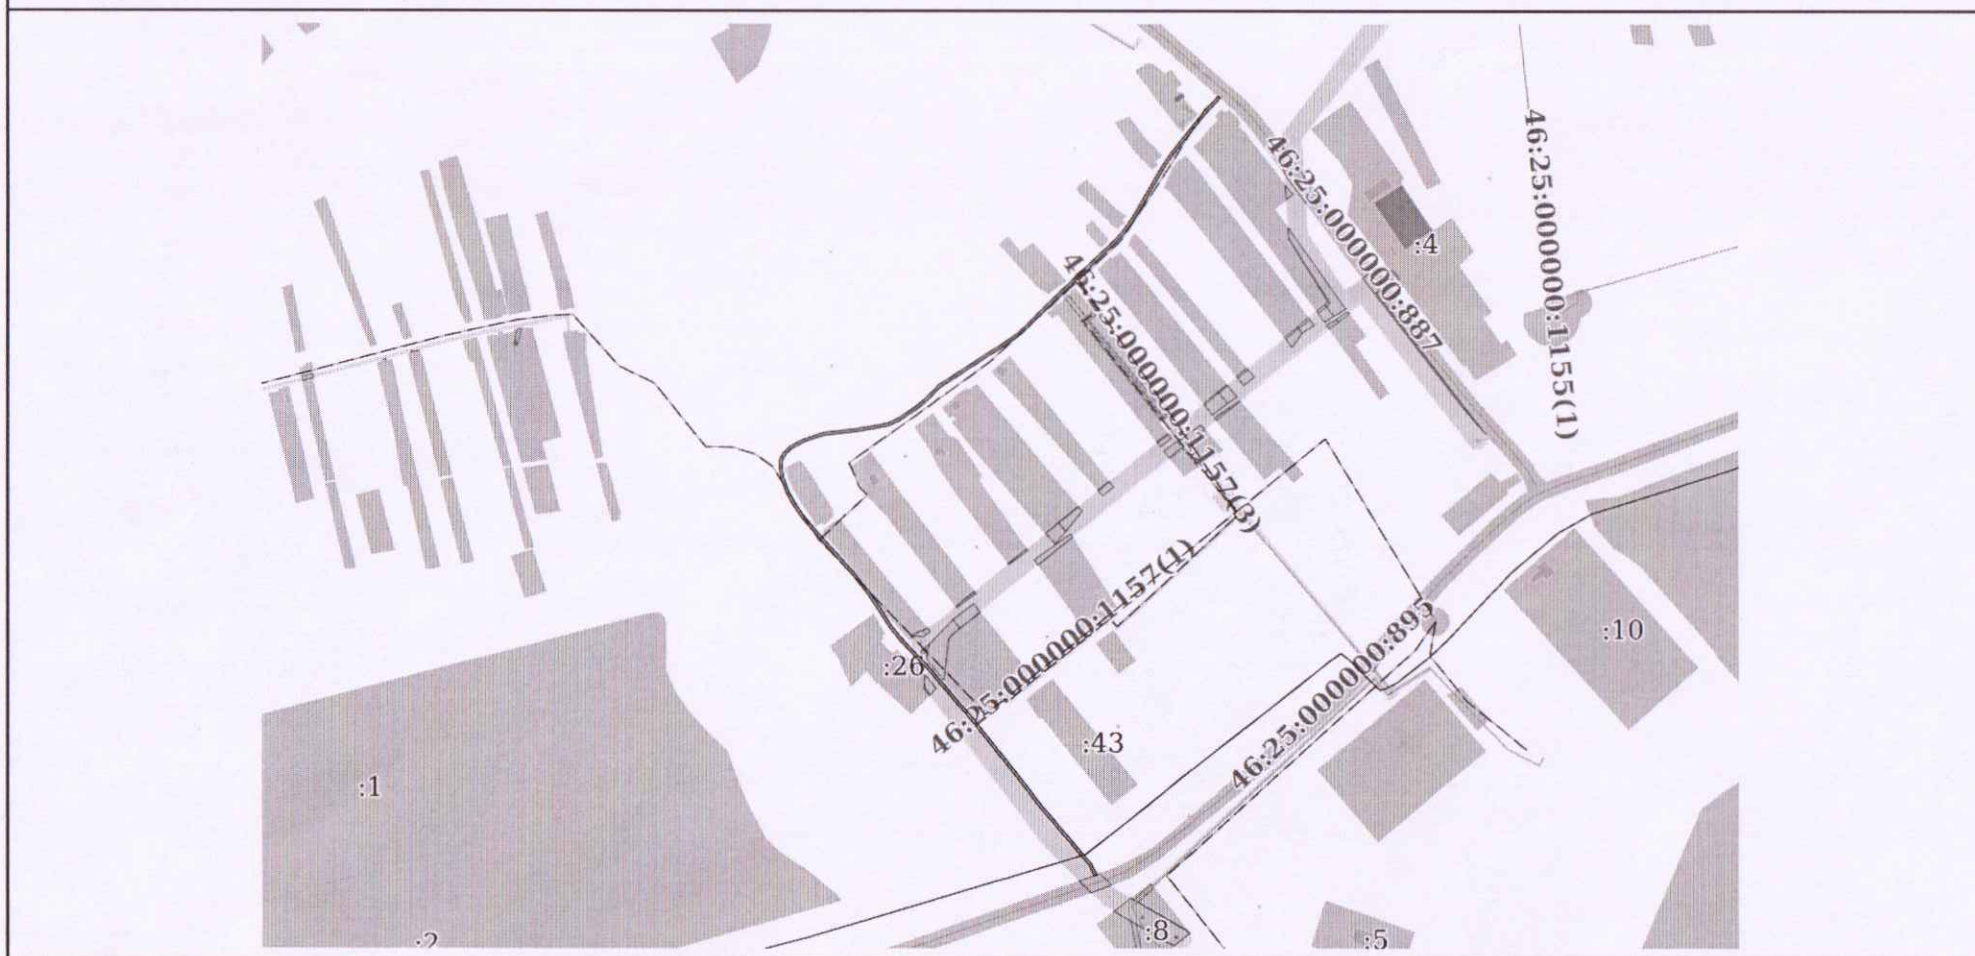

Масштаб 1:8000      Условные обозначения:

полное наименование должности	подпись	инициалы, фамилия

М.П.